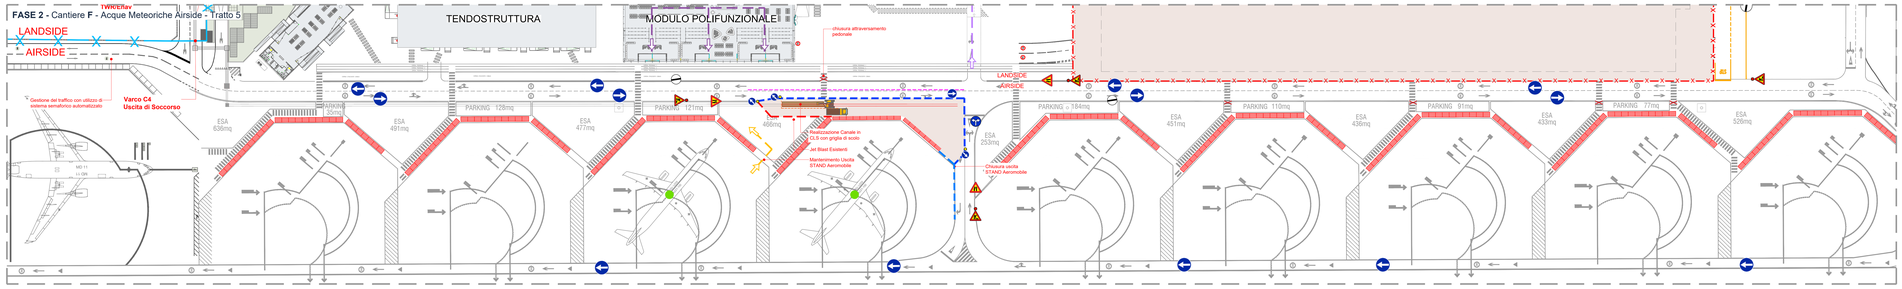


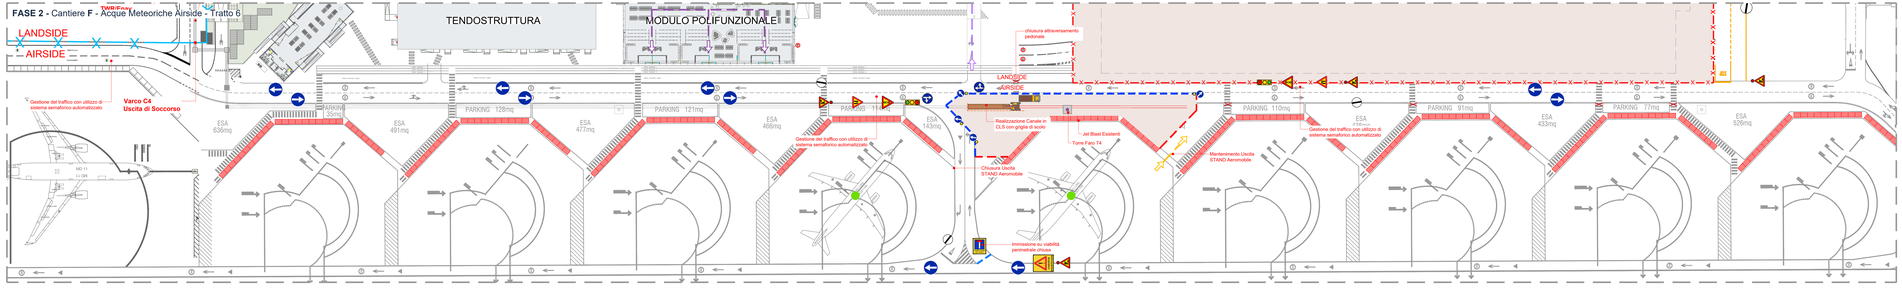


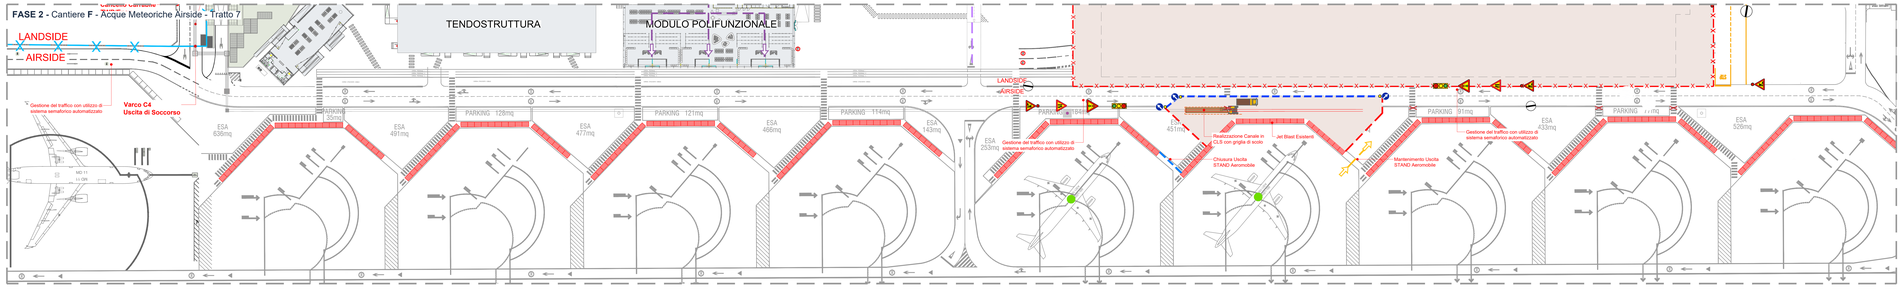


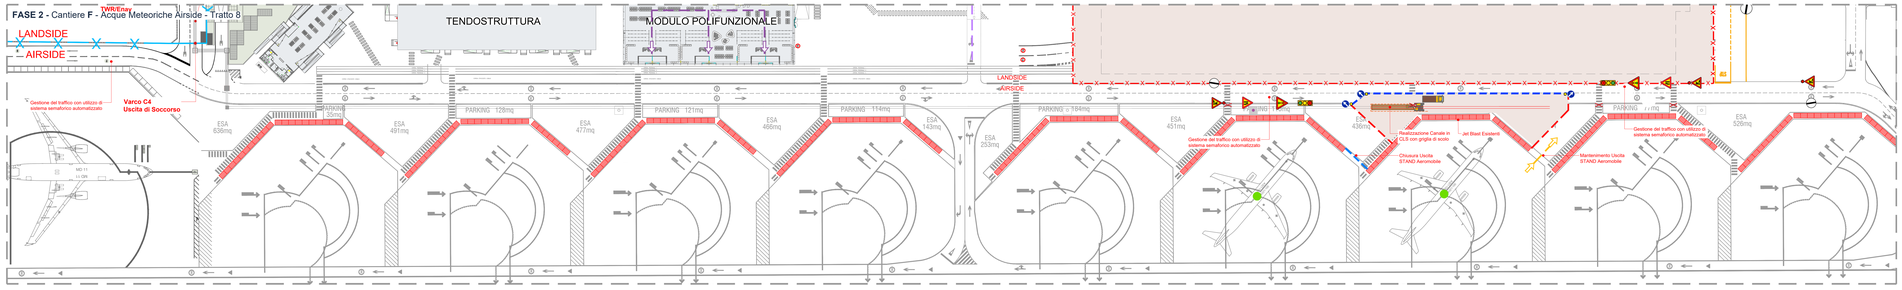


## Tipologico Area di cantiere per realizzazione canalina cls

## Tipologico Area di cantiere per realizzazione canalina cls - Sezione

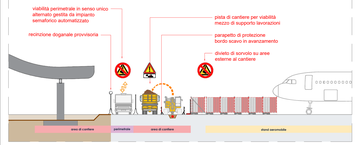


## legenda

### cantiere ed apprestamenti

- area di cantiere
- accesso area di cantiere
- barriera in plastica tipo newjersey h. 1,00 m
- cono segnaletico per delimitazione aree temporanee Fig.7.396 Art.34
- transenna modulare a pannelli mobili
- cavalletto interno in carteggiamento per realizzazione aree di cantiere (EMB)
- chiusura accessi/varchi/gate interni
- recinzione doganale temporanea
- recinzione doganale provvisoria
- viabilità esterna passeggeri landside
- viabilità autobus/ taxi/ vip
- viabilità mezzi di cantiere
- viabilità BHS Airside
- viabilità arrivi passeggeri Schengen
- viabilità arrivi passeggeri Extra-Schengen
- viabilità partenze passeggeri Schengen
- viabilità partenze passeggeri Extra-Schengen
- viabilità pedonale

## attenzioni generali di fase:

### segnali di obbligo

- presenza di circuito aeroportuale sulla le attività devono essere preventivamente autorizzate
- Obbligo di indossare il casco
- Obbligo di indossare le cuffie
- Obbligo di indossare le scarpe
- Obbligo di indossare i guanti
- Obbligo di indossare la maschera
- Obbligo di indossare la cintura di sicurezza

### segnali di divieto

- Divieto di fumare
- Divieto di accesso a personale non autorizzato
- Divieto di accesso ai pedoni
- Divieto di accesso ai veicoli
